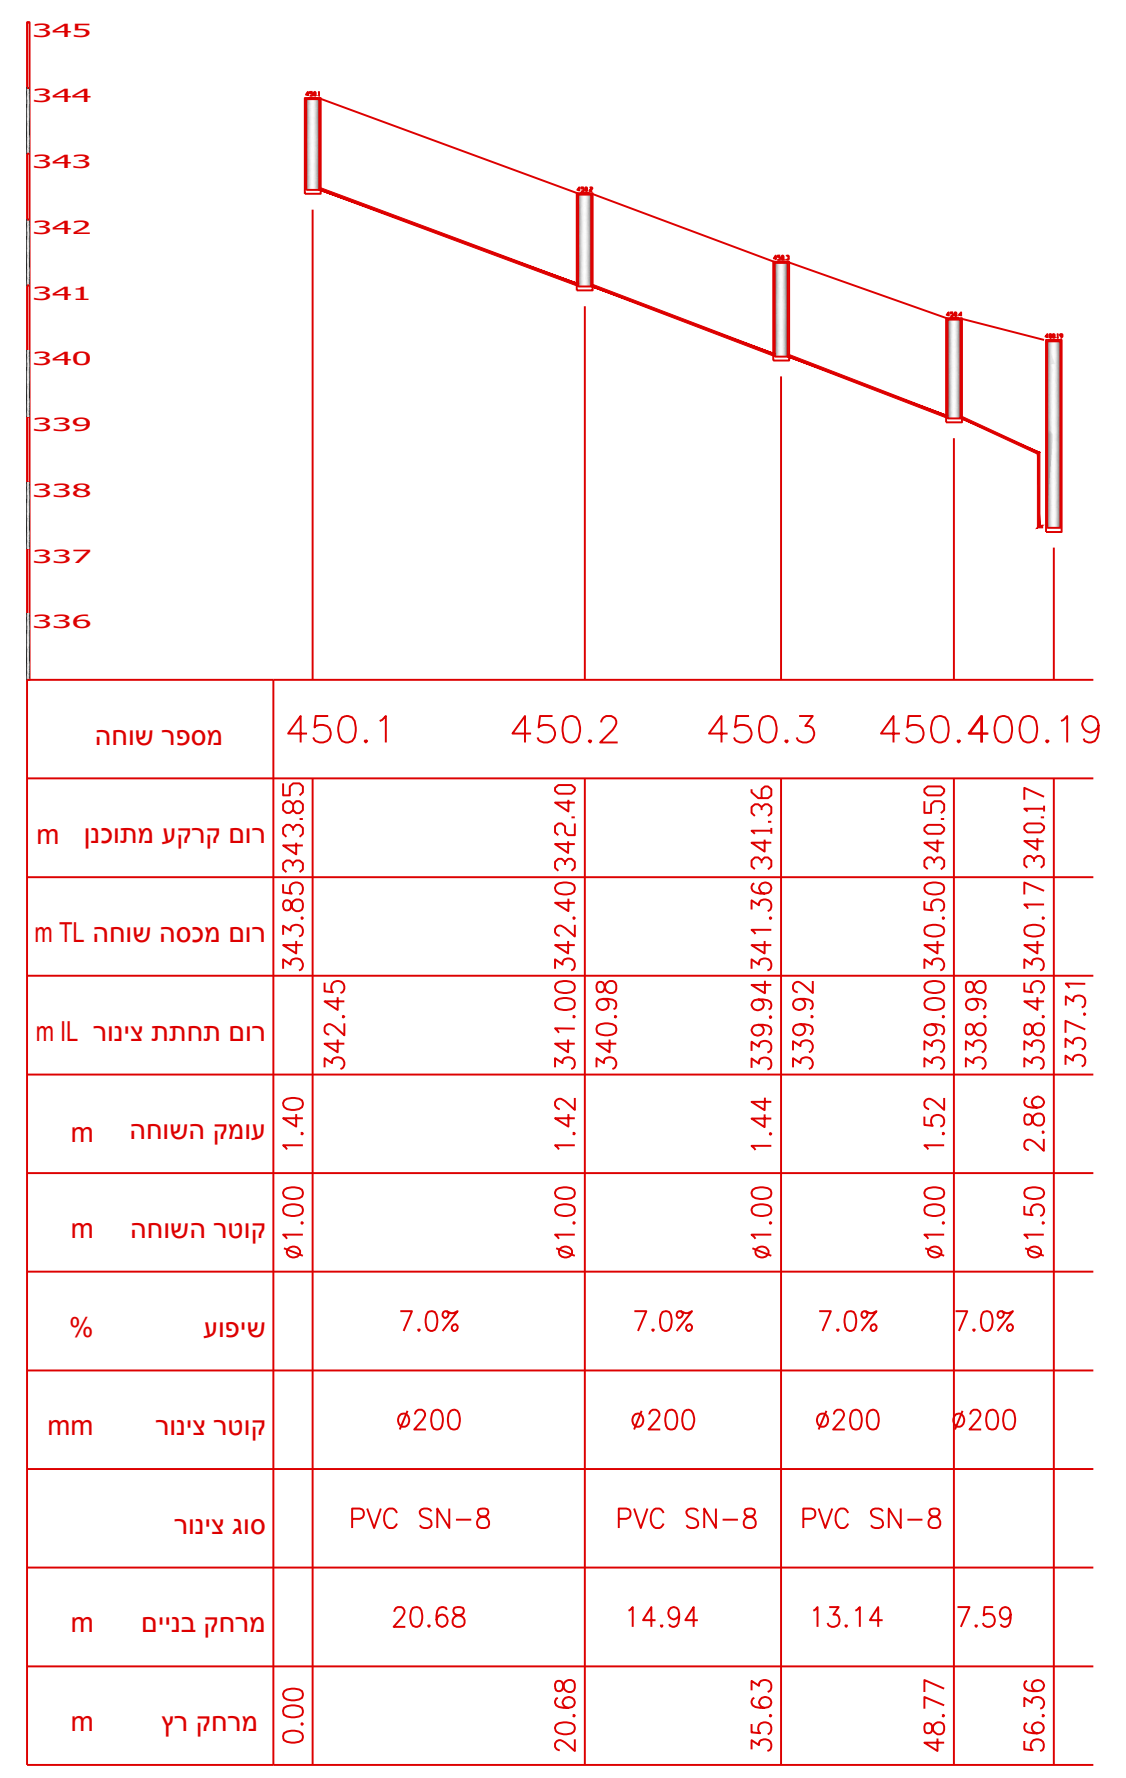
450.1
450.2
450.3
450.4
400.19
מספר שוחה
רום קרקע מתוכנן m
רום מכסה m T.L
רום תחתית צינור m I.L
עומק השוחה m
קוטר השוחה m
שיפוע %
קוטר צינור mm
סוג צינור
מרחק בינים m
מרחק רץ m
PVC SN-8
7.0%
ø200

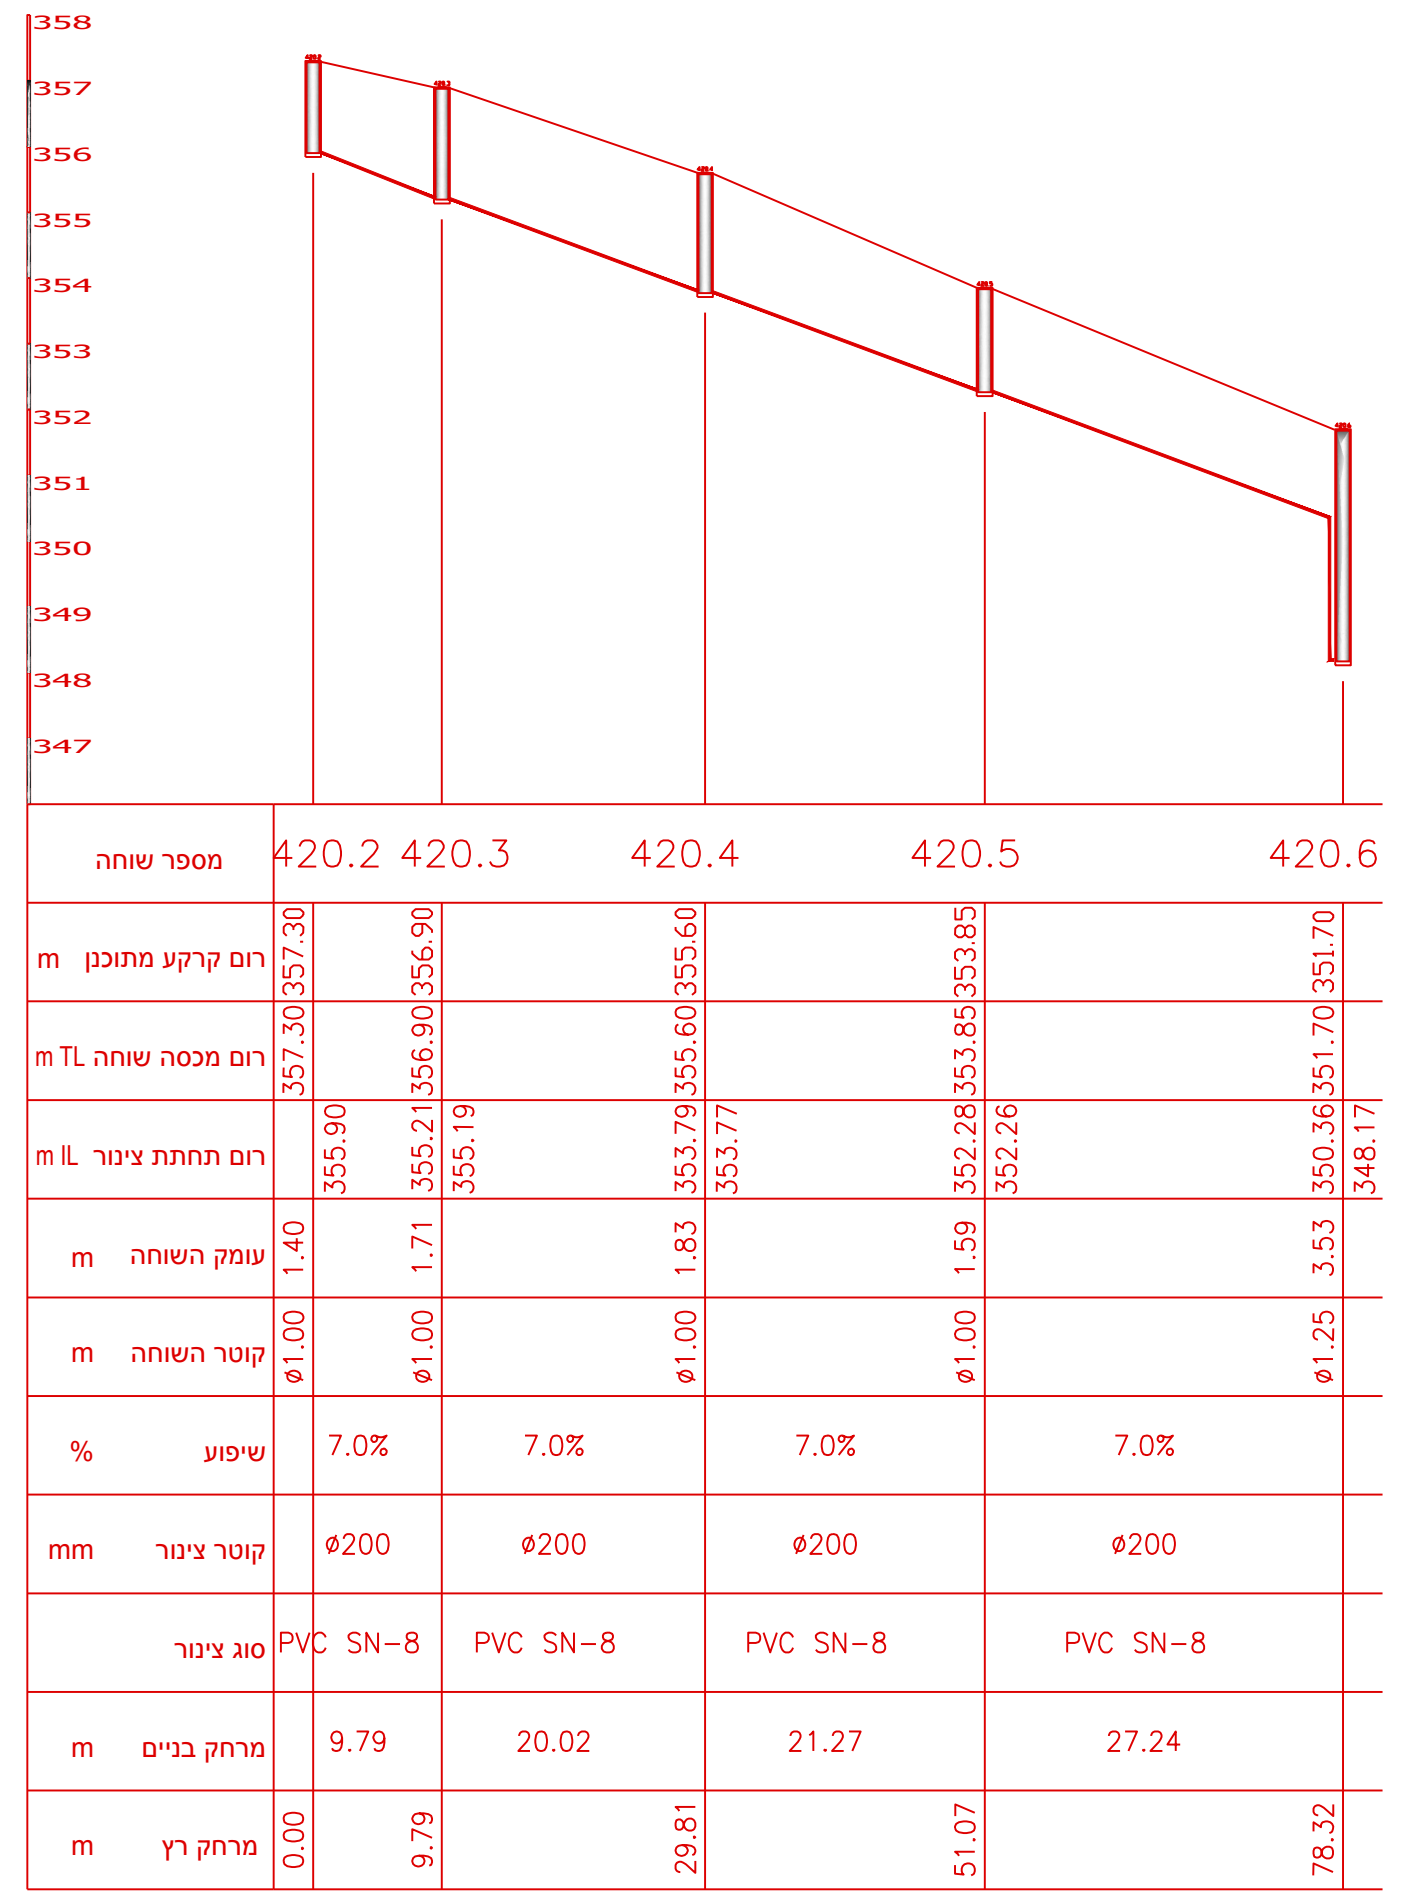
420.2
420.3
420.4
420.5
420.6
PVC SN-8
7.0%
ø200

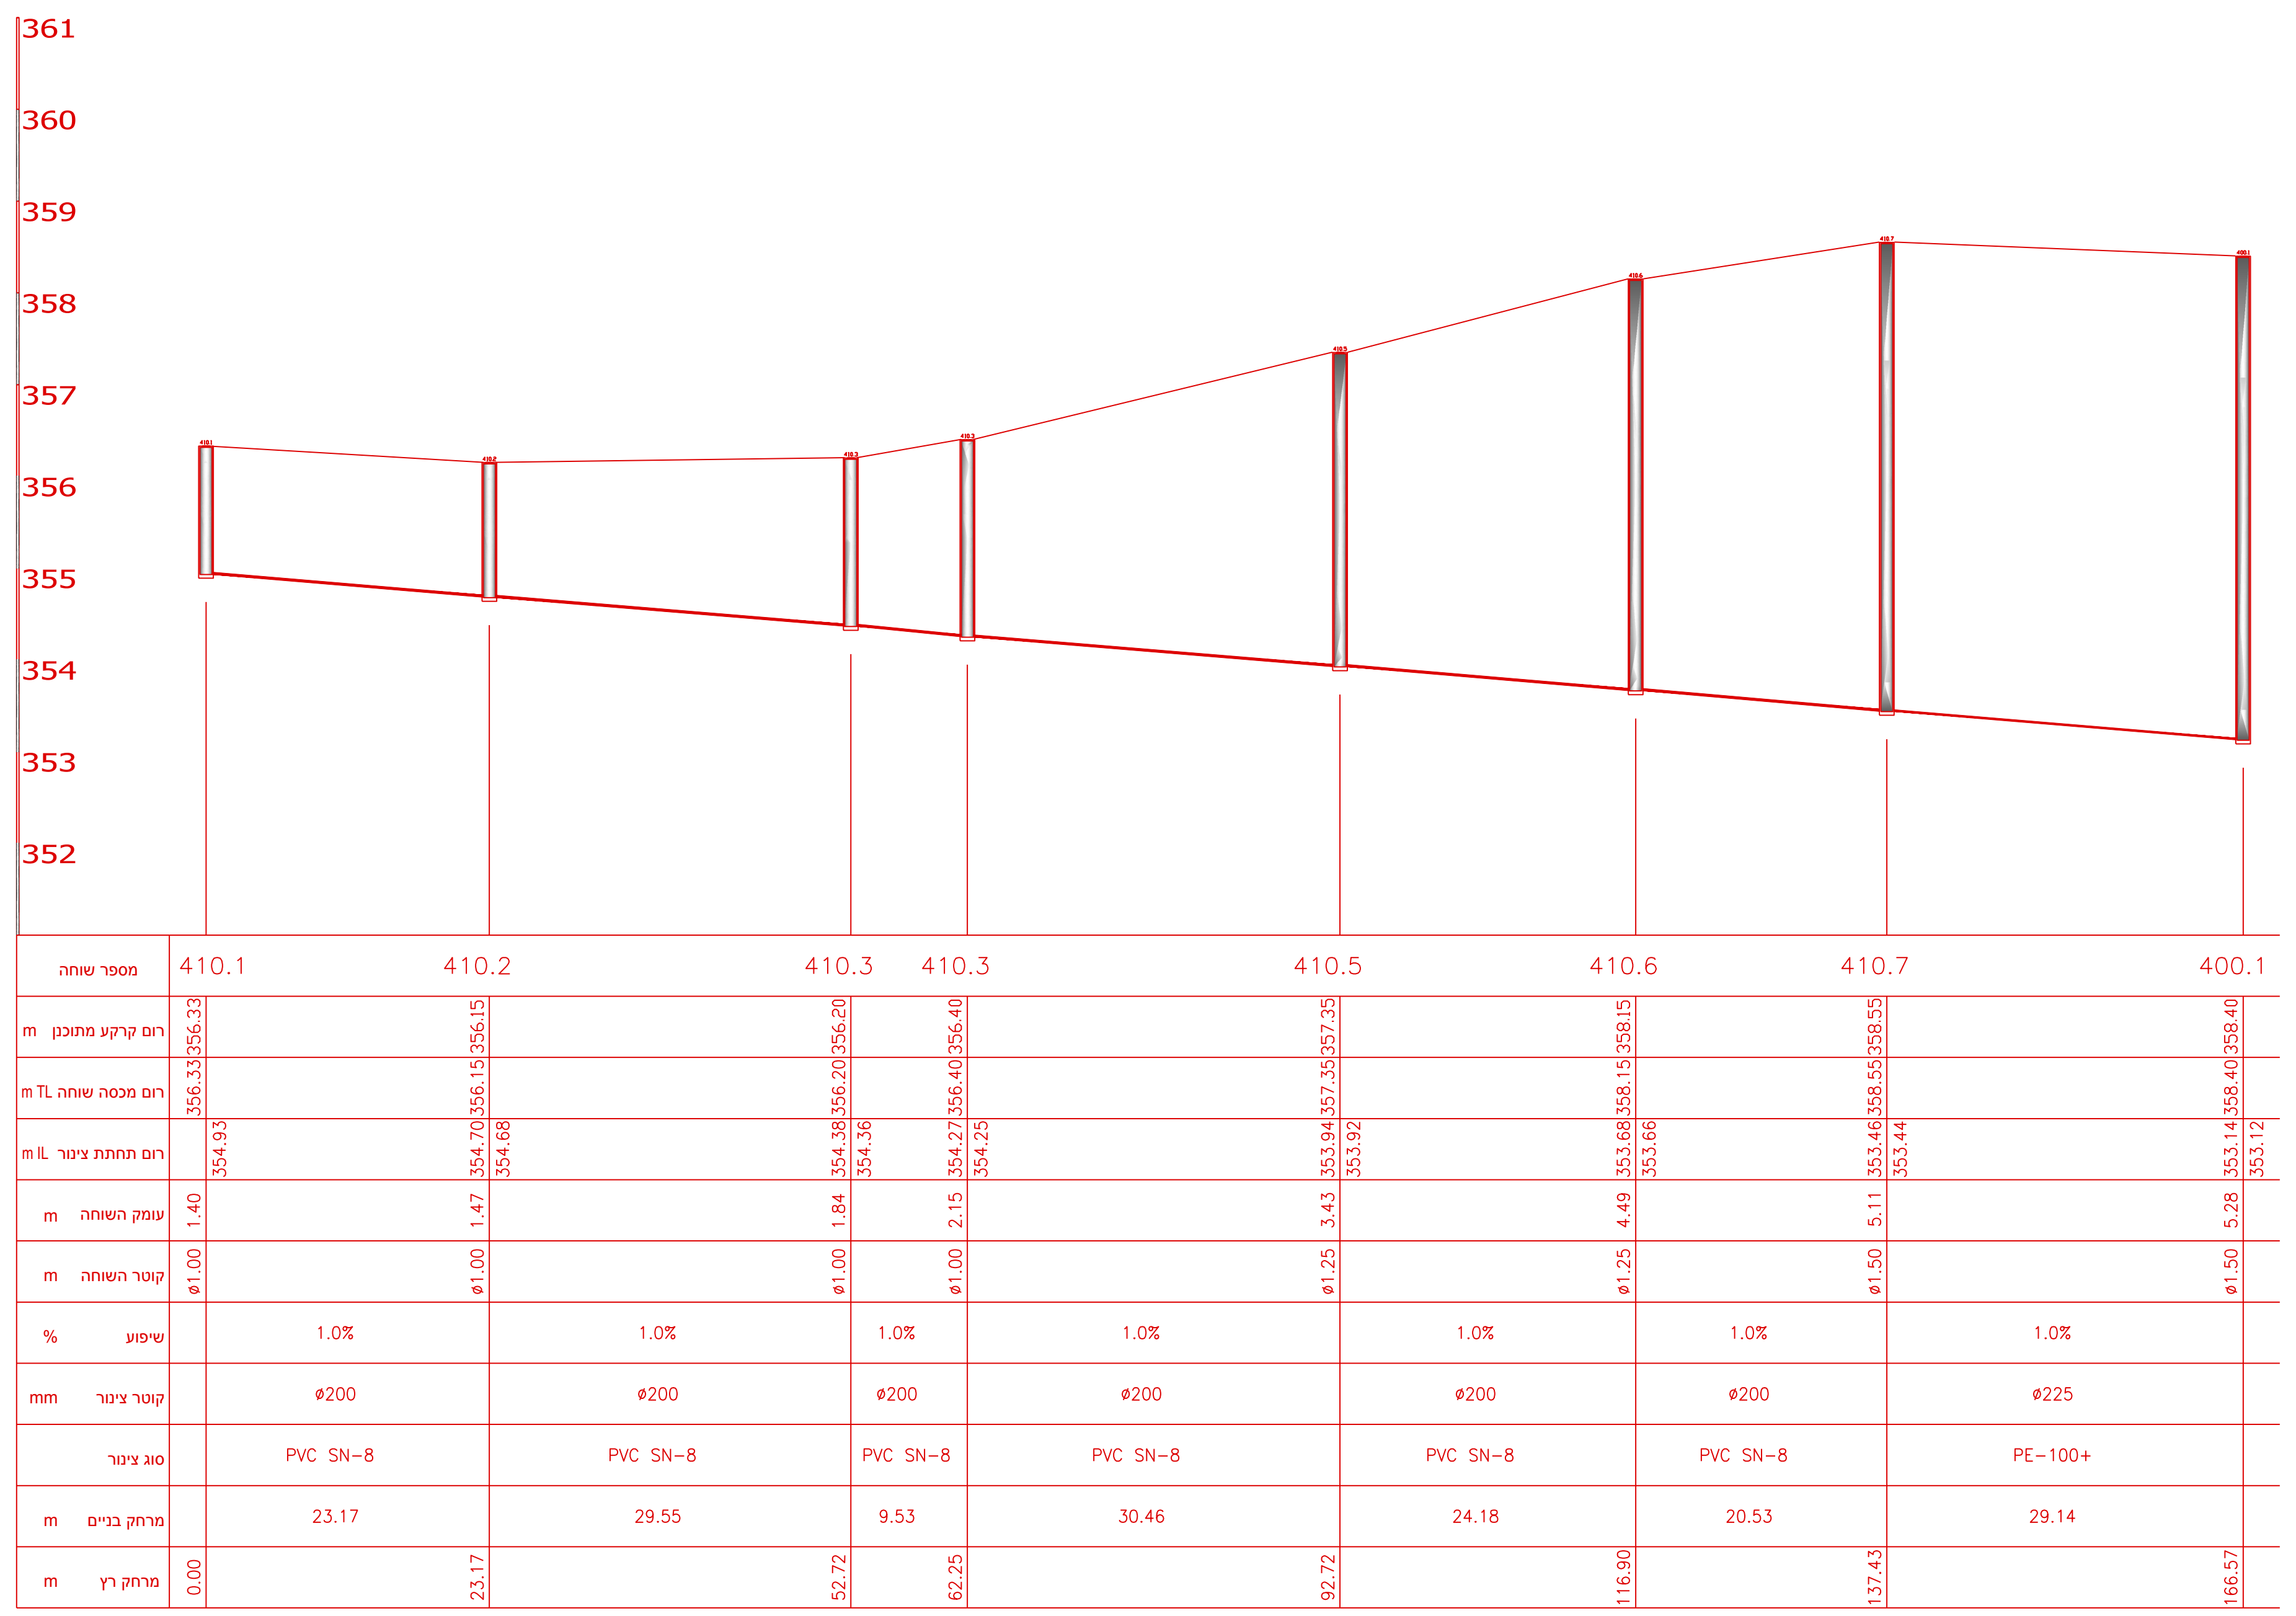
410.1
410.2
410.3
410.3
410.5
410.6
410.7
400.1
PVC SN-8
PE-100+
1.0%
ø200
ø225

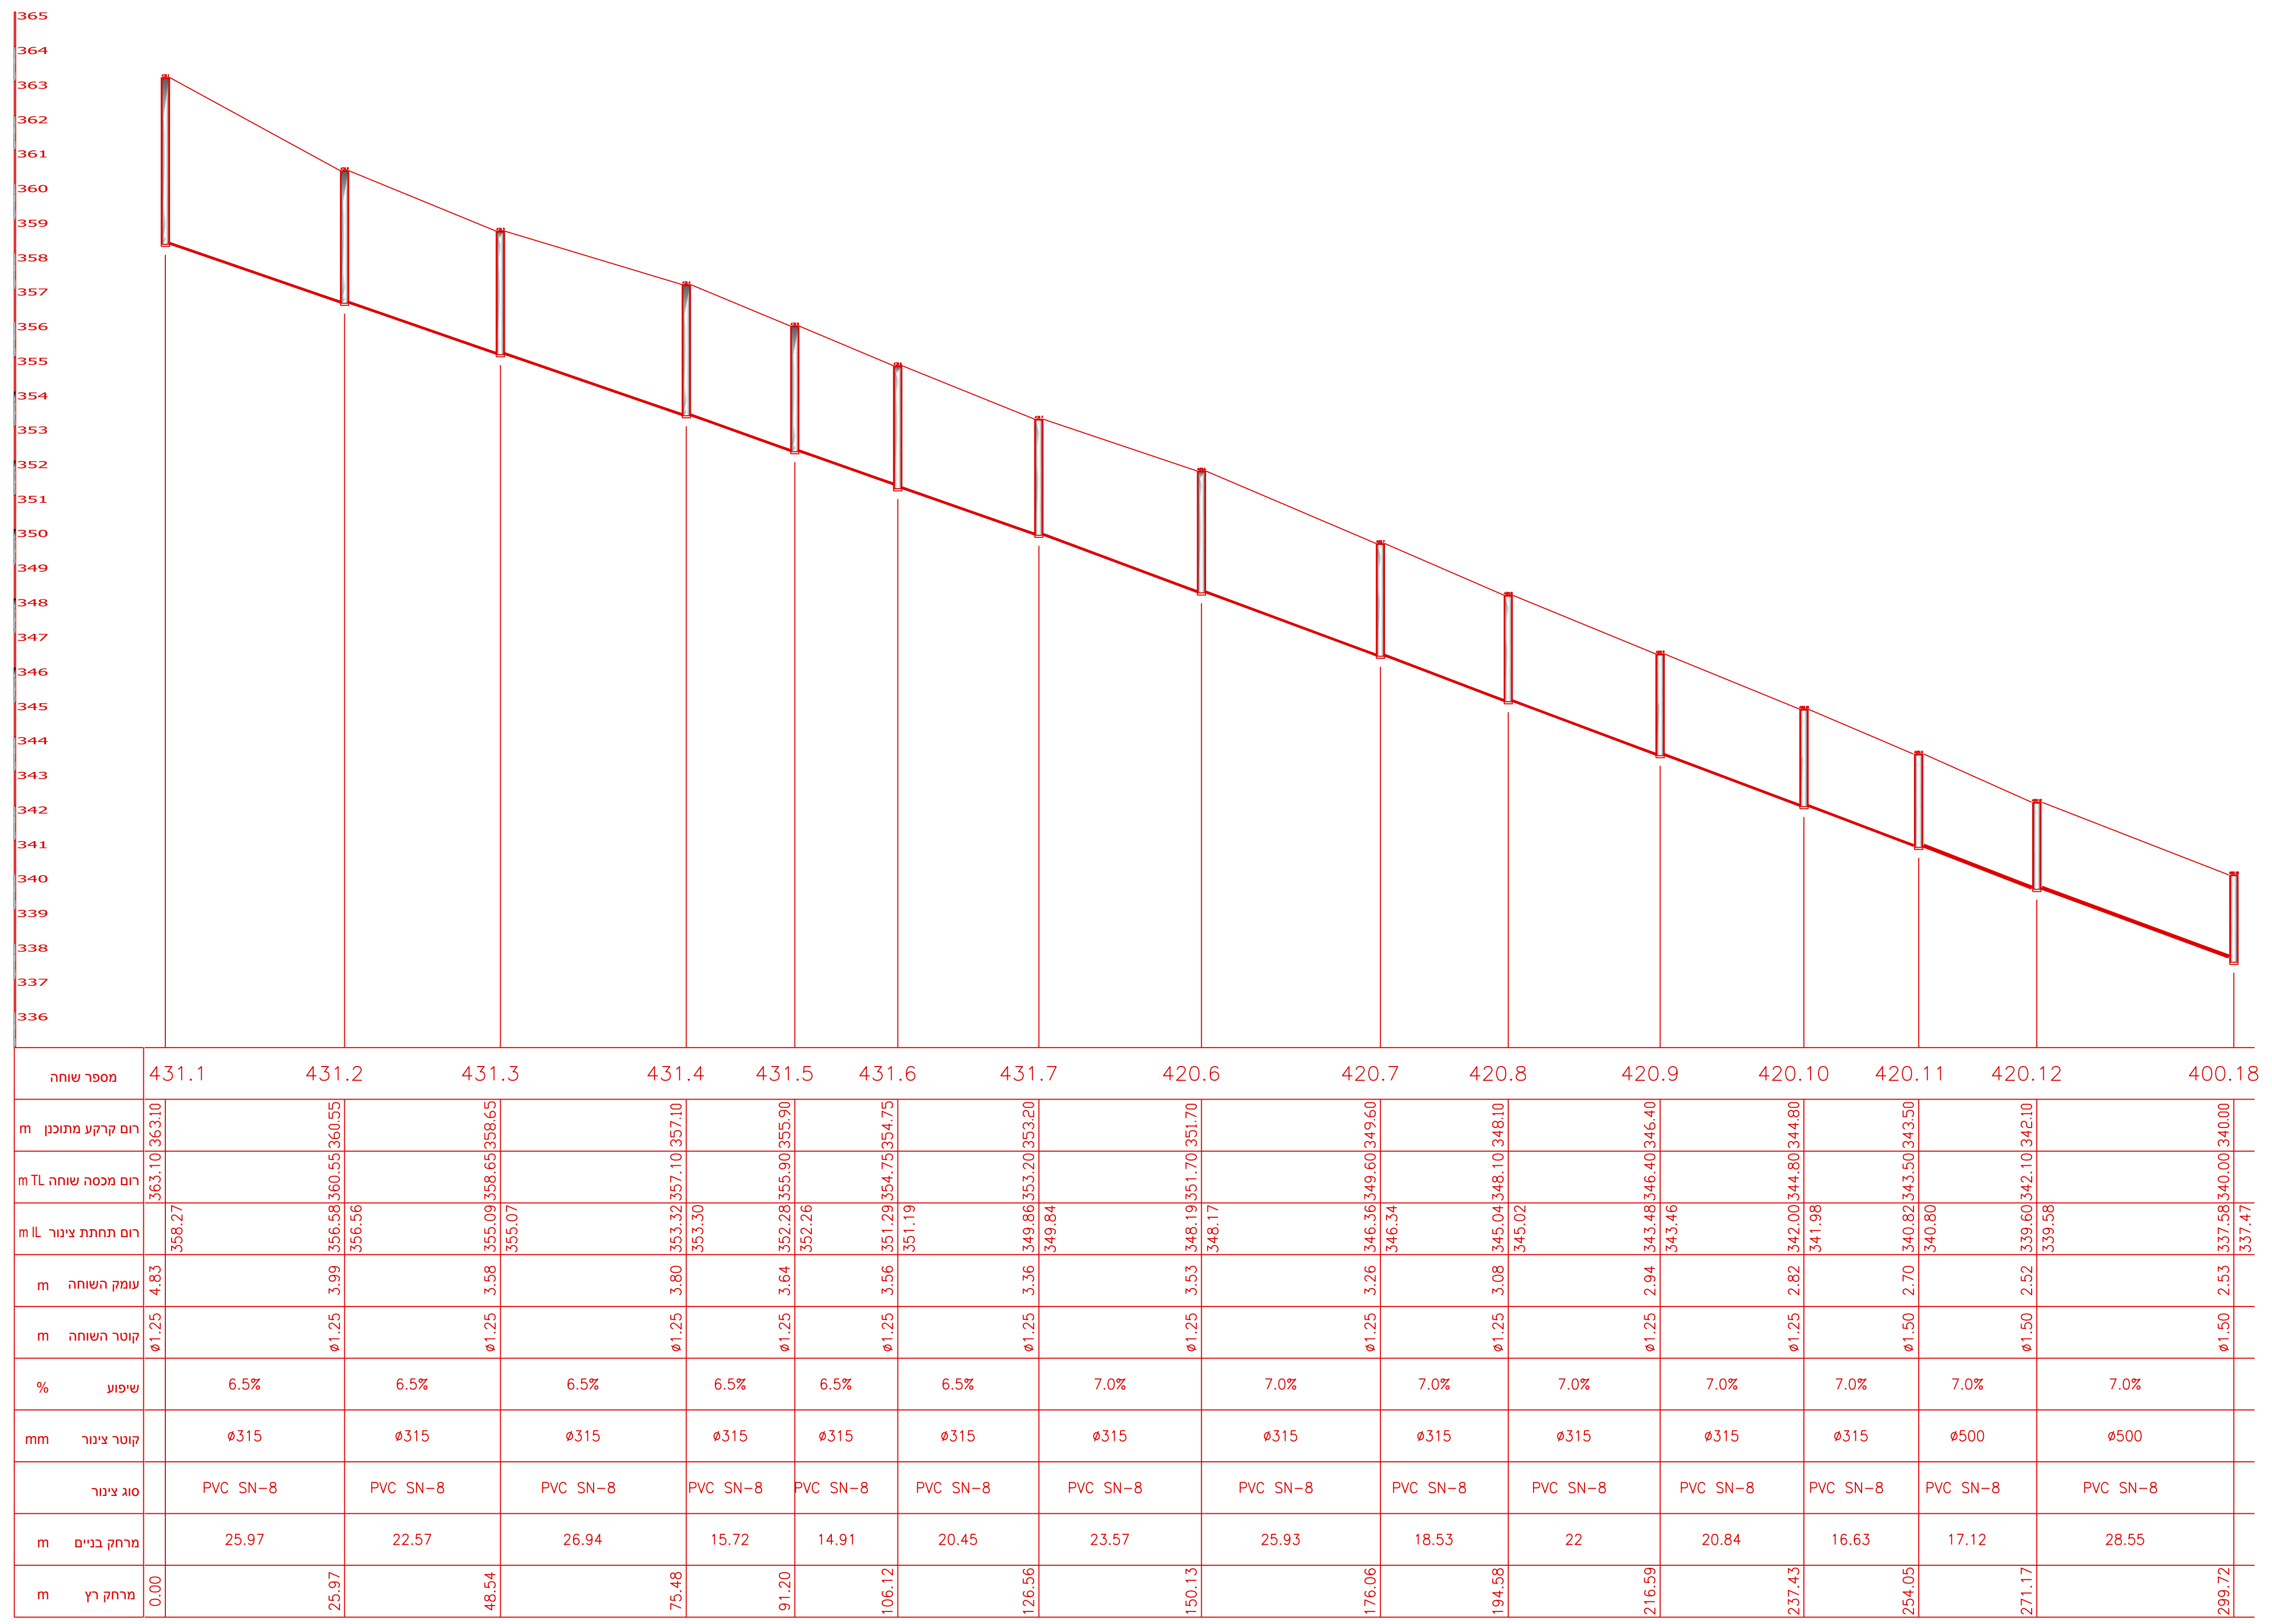
431.1
431.2
431.3
431.4
431.5
431.6
431.7
420.6
420.7
420.8
420.9
420.10
420.11
420.12
400.18
PVC SN-8
6.5%
7.0%
ø315
ø500

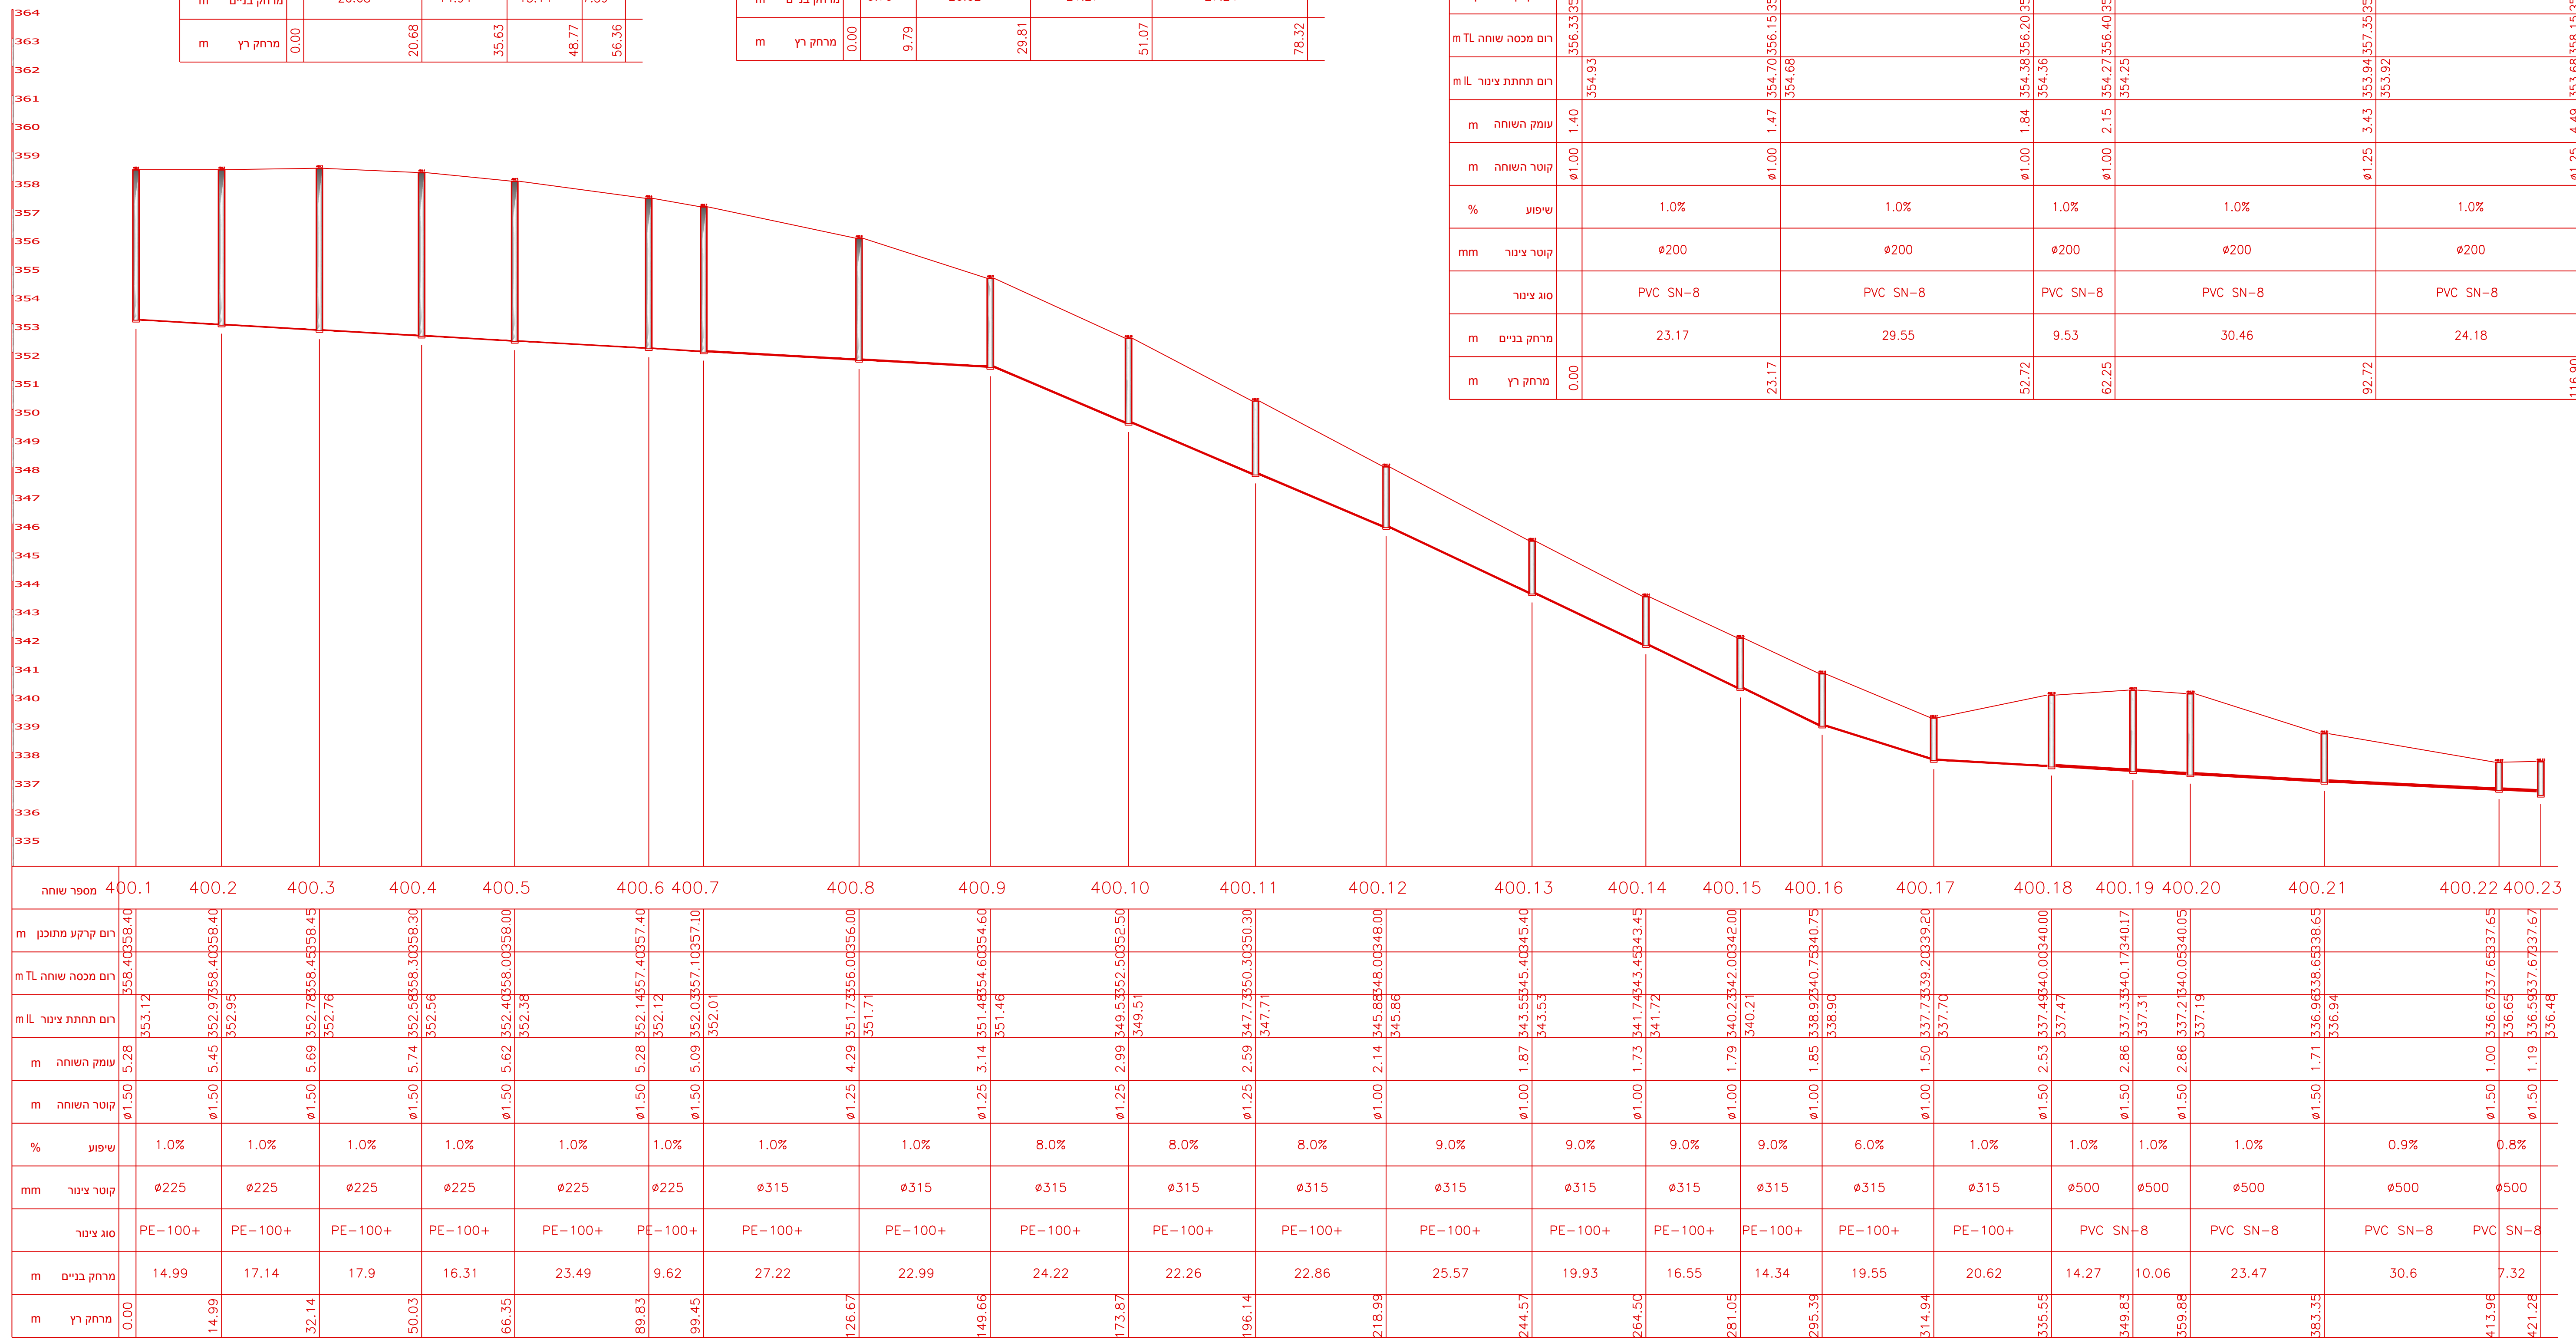
400.1
400.2
400.3
400.4
400.5
400.6
400.7
400.8
400.9
400.10
400.11
400.12
400.13
400.14
400.15
400.16
400.17
400.18
400.19
400.20
400.21
400.22
400.23
PE-100+
PVC SN-8
ø225
ø315
ø500

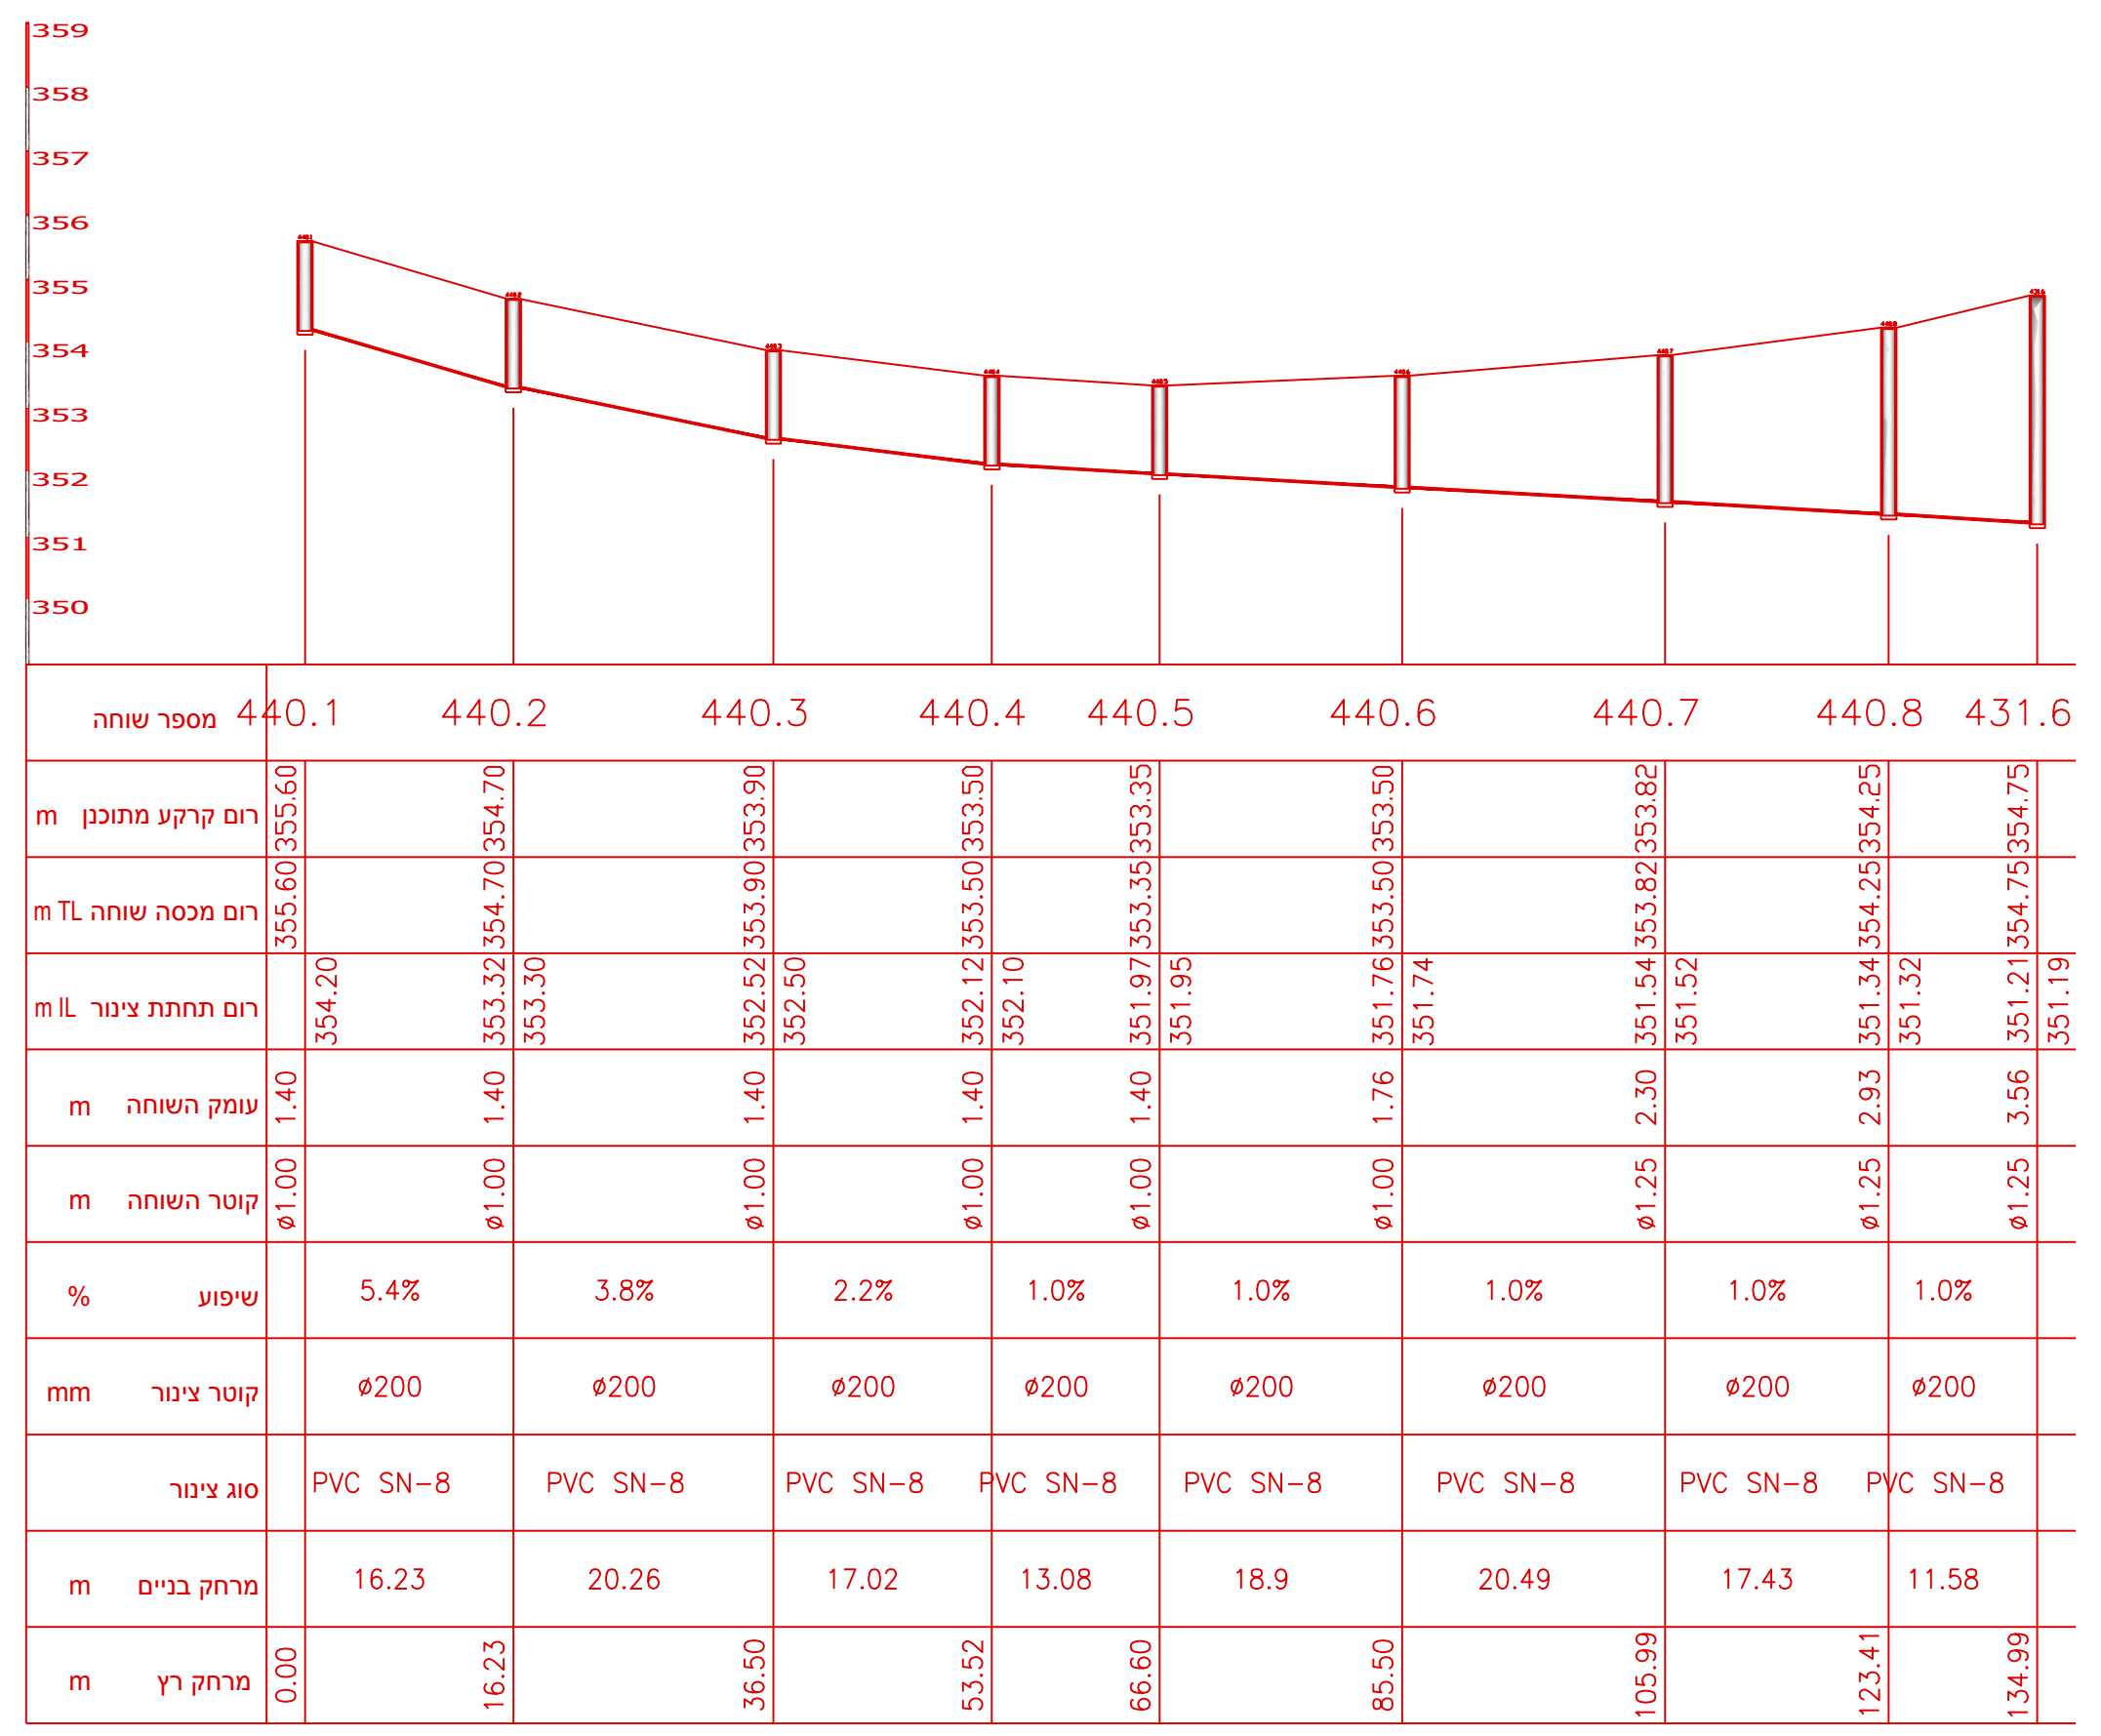
440.1
440.2
440.3
440.4
440.5
440.6
440.7
440.8
431.6
PVC SN-8
ø200

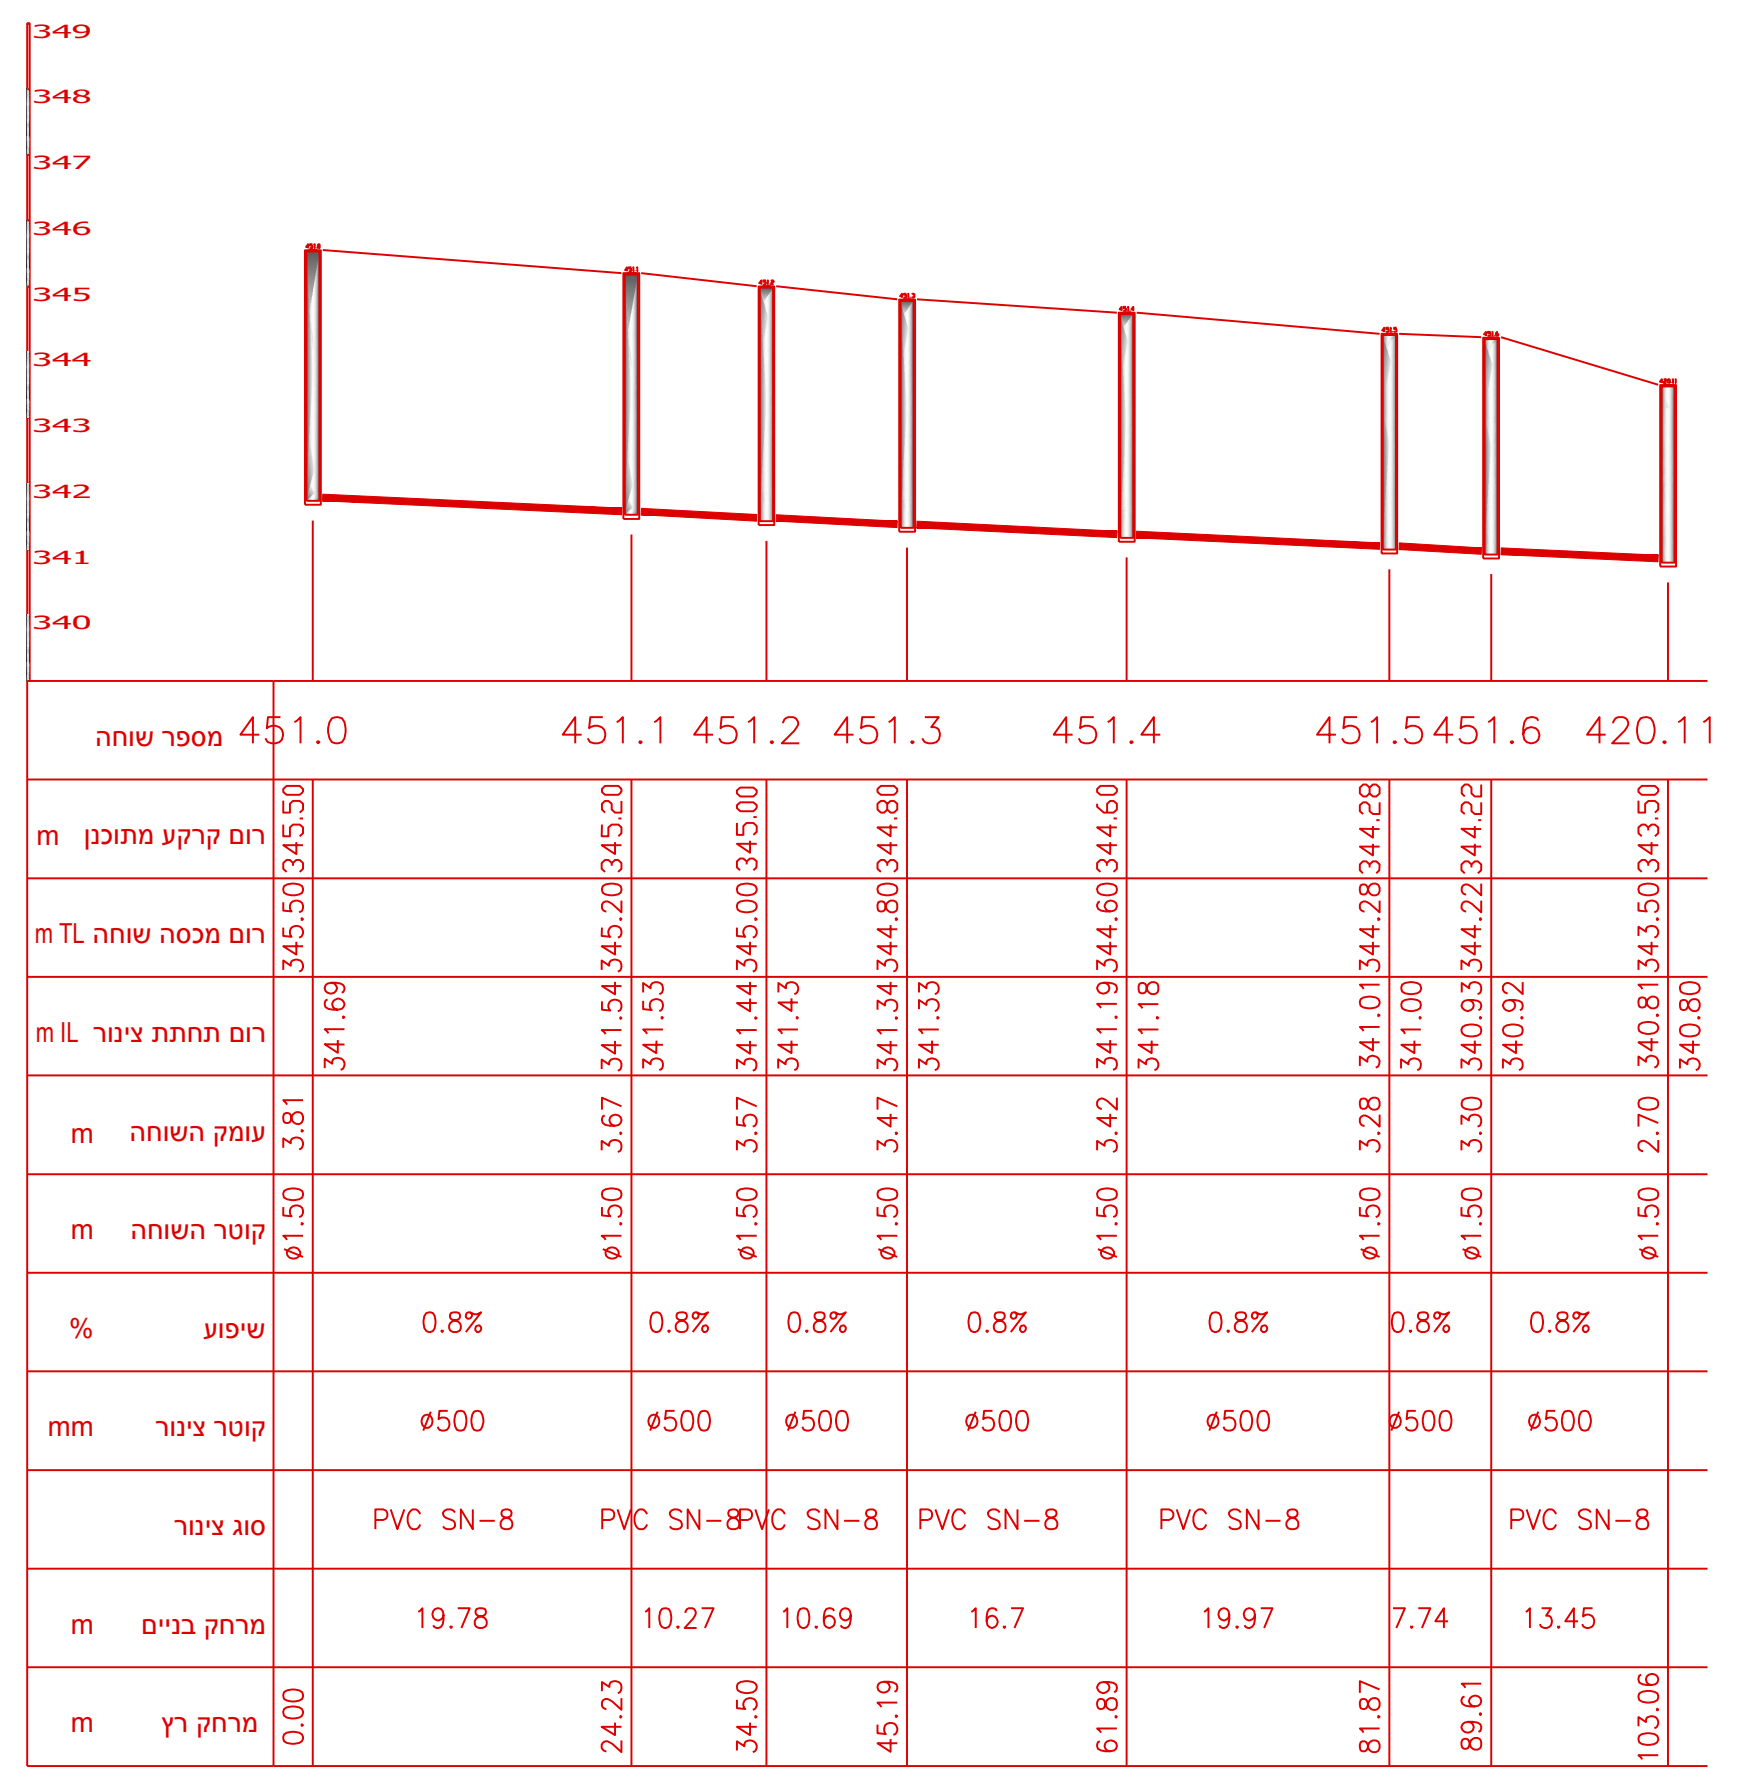
451.0
451.1
451.2
451.3
451.4
451.5
451.6
420.11
PVC SN-8
0.8%
ø500

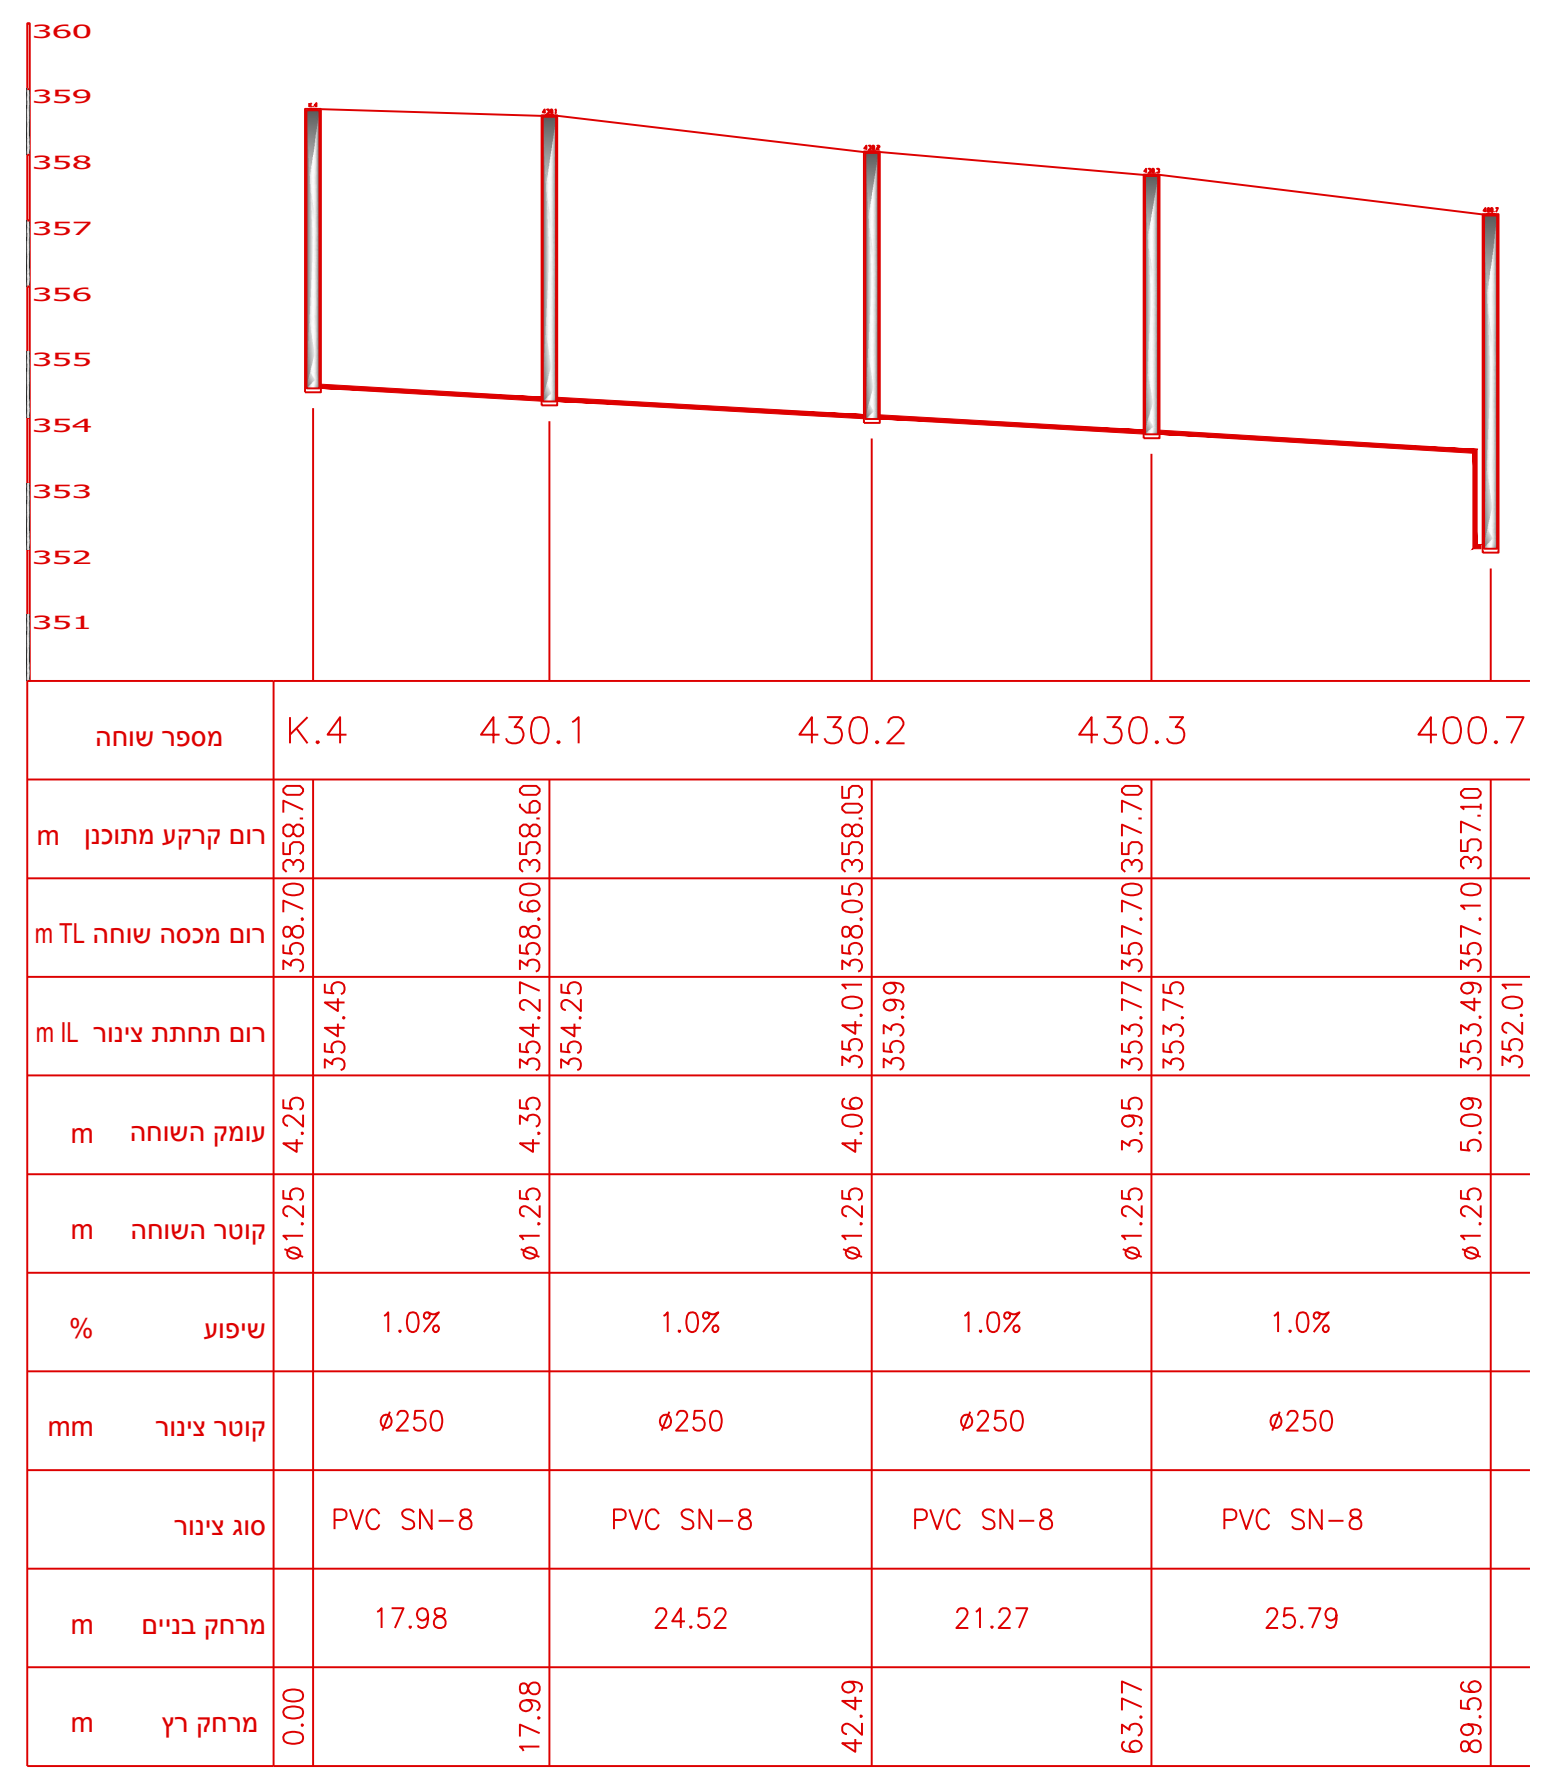
K.4
430.1
430.2
430.3
400.7
PVC SN-8
1.0%
ø250

מקרא

קו ביוב קיים	▬ · ▬ · ▬
קו ביוב קיים לביטול	—·—×—·—
קו ביוב מוצע	▬▬▬
תא בקרה קיים	◐
תא בקרה קיים לפירוק	⊘
תא בקרה מוצע	○◀
הכנה לחיבור מגרש	—‖
גובה קרקע	T.L.
גובה צינור	I.L.
כיוון זרימה	◀
קו מים קיים	▬ · ▬ · ▬
קו מים קיים לביטול	—·—×—·—
קו מים מוצע	‒ ‒ ‒ ‒
חיבור לקו מים קיים	■
הידרנט בודד "3 על זקף "4 ø	▶●
הידרנט כפול "3 על זקף "6 ø	▶●◀
מערכת מדידת מים	⌀
מוף מותקן בתא בקרה	⋈
הכנה לחיבור מגרש	●
נק. ניקוז על קו מים	◀●
נק. פירוק אוויר	●◆

המבצע אחראי לבדיקת המידות ולהתאמתן במקום
על המבצע לבדוק את כל המידות ועל כל טעות
או אי התאמה עליו להודיע מיד למתכנן

N

מי-נעם
תאגיד מים וביוב אזורי
נצרת עלית • עפולה • מגדל העמק

שינויים:	מהדורה:	תפוצה:	תאריך:
סימון מפלים בקירות תומכים	0	7	06.02.22
עדכון כללי	0	6	25.11.21
עדכון ברזי כיבוי	0	5	29.11.20
עדכון הערות לפי הנחיות תאגיד המים	0	4	21.05.20
החלפת רקע פיתוח וכבישים	0	3	10.03.20
עדכון תוואי קווי מים וביוב	0	2	05.01.20
הכנת תכנית לעיון	0	1	24.09.19

עיון ● 29.11.20
מכרז ○ -
ביצוע ○ -

ארוב מהנדסים בע"מ
תכנון מתקני תברואה, מים וביוב
נוף הגליל רח' חרוד 735/30 טל' 04-6565944 E-mail: gxa@zahav.net.il

תאריך: 06.02.22	המקום: נוף הגליל שכונת גבעת הארמון	תכנן: ג. א.
קנ"מ: 1:500	המזמין: מי-נעם תאגיד המים והביוב אזורי	שרטט: מ. ב.
גיליון: H-01	העבודה: מערכות מים וביוב	אישר: ג. א.
	הגיליון: חתכים לאורך קו ביוב	מס' הפרויקט: 919042